

**JUB**


Jomsborg  
Udvidelse af Den  
Permanente  
Badeanstalt



BYGHERRE:  
Vikingklubben Jomsborg  
Salonvej 5,  
8240 Risskov Sags nummer.: 1585.22

**EKSISTERENDE FORHOLD:**

Eksisterende forhold er optegnet på  
baggrund af eksisterende tegningsmateriale.  
Alle mål og koter skal kontrolleres på stedet.

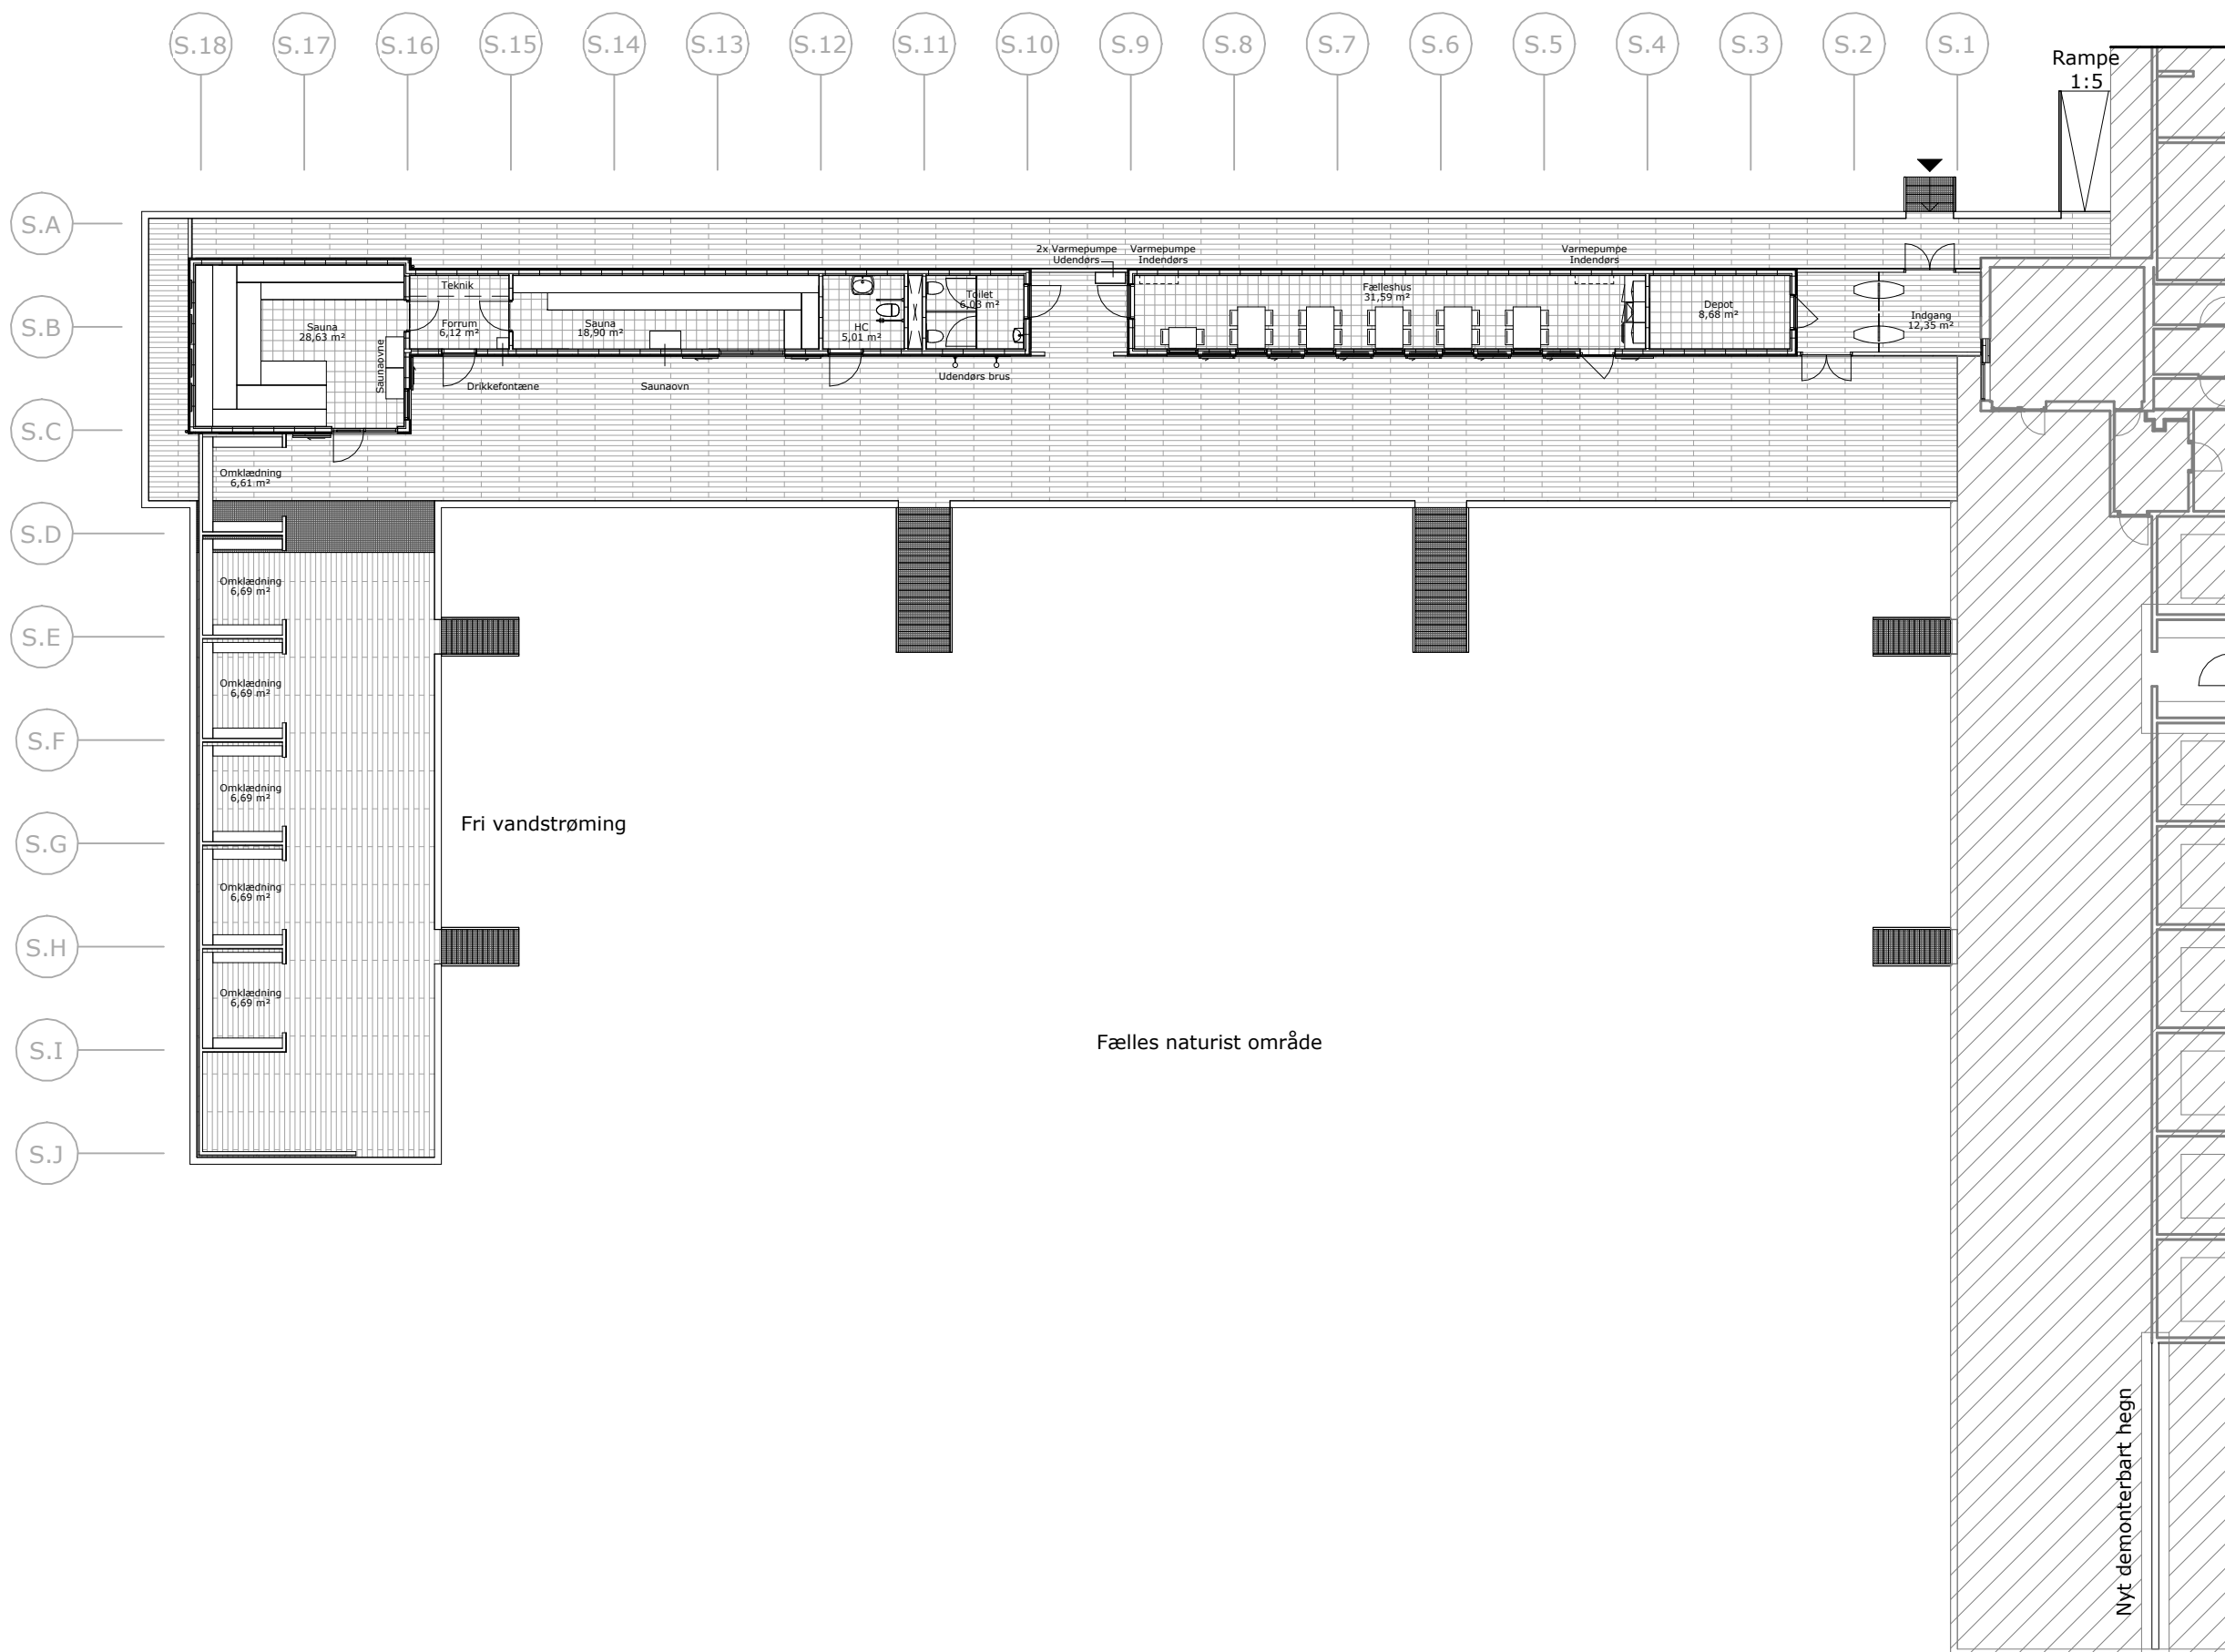

**SIGNATURFORKLARING:**

Eksisterende rum og bygningsdele  
er ikke en del af projektet

Rev.: Beskrivelse: Rev. dato:

Tegn. navn:  
**Oversigtsplan -  
Sydvinge**

**Fase: Myndighedsprojekt**

Dato: 08.07.2022

Målestok: 1:200

Format: A3

Tegnet/kontrolleret af: MLR/JCP

ARKITEKT:  
P+P arkitekter A/S  
Kystvejen 17, 5.sal  
8000 Aarhus C



INGENIØR:  
NIRAS  
Ceres Allé 3,  
8000 Aarhus

