


JUB

Jomsborg
Udvidelse af Den
Permanente
Badeanstalt




BYGHERRE:
Vikingeklubben Jomsborg
Salonvej 5,
8240 Risskov Sags nummer.: 1585.22

EKSISTERENDE FORHOLD:
Eksisterende forhold er optegnet på
baggrund af eksisterende tegningsmateriale.
Alle mål og koter skal kontrolleres på stedet.

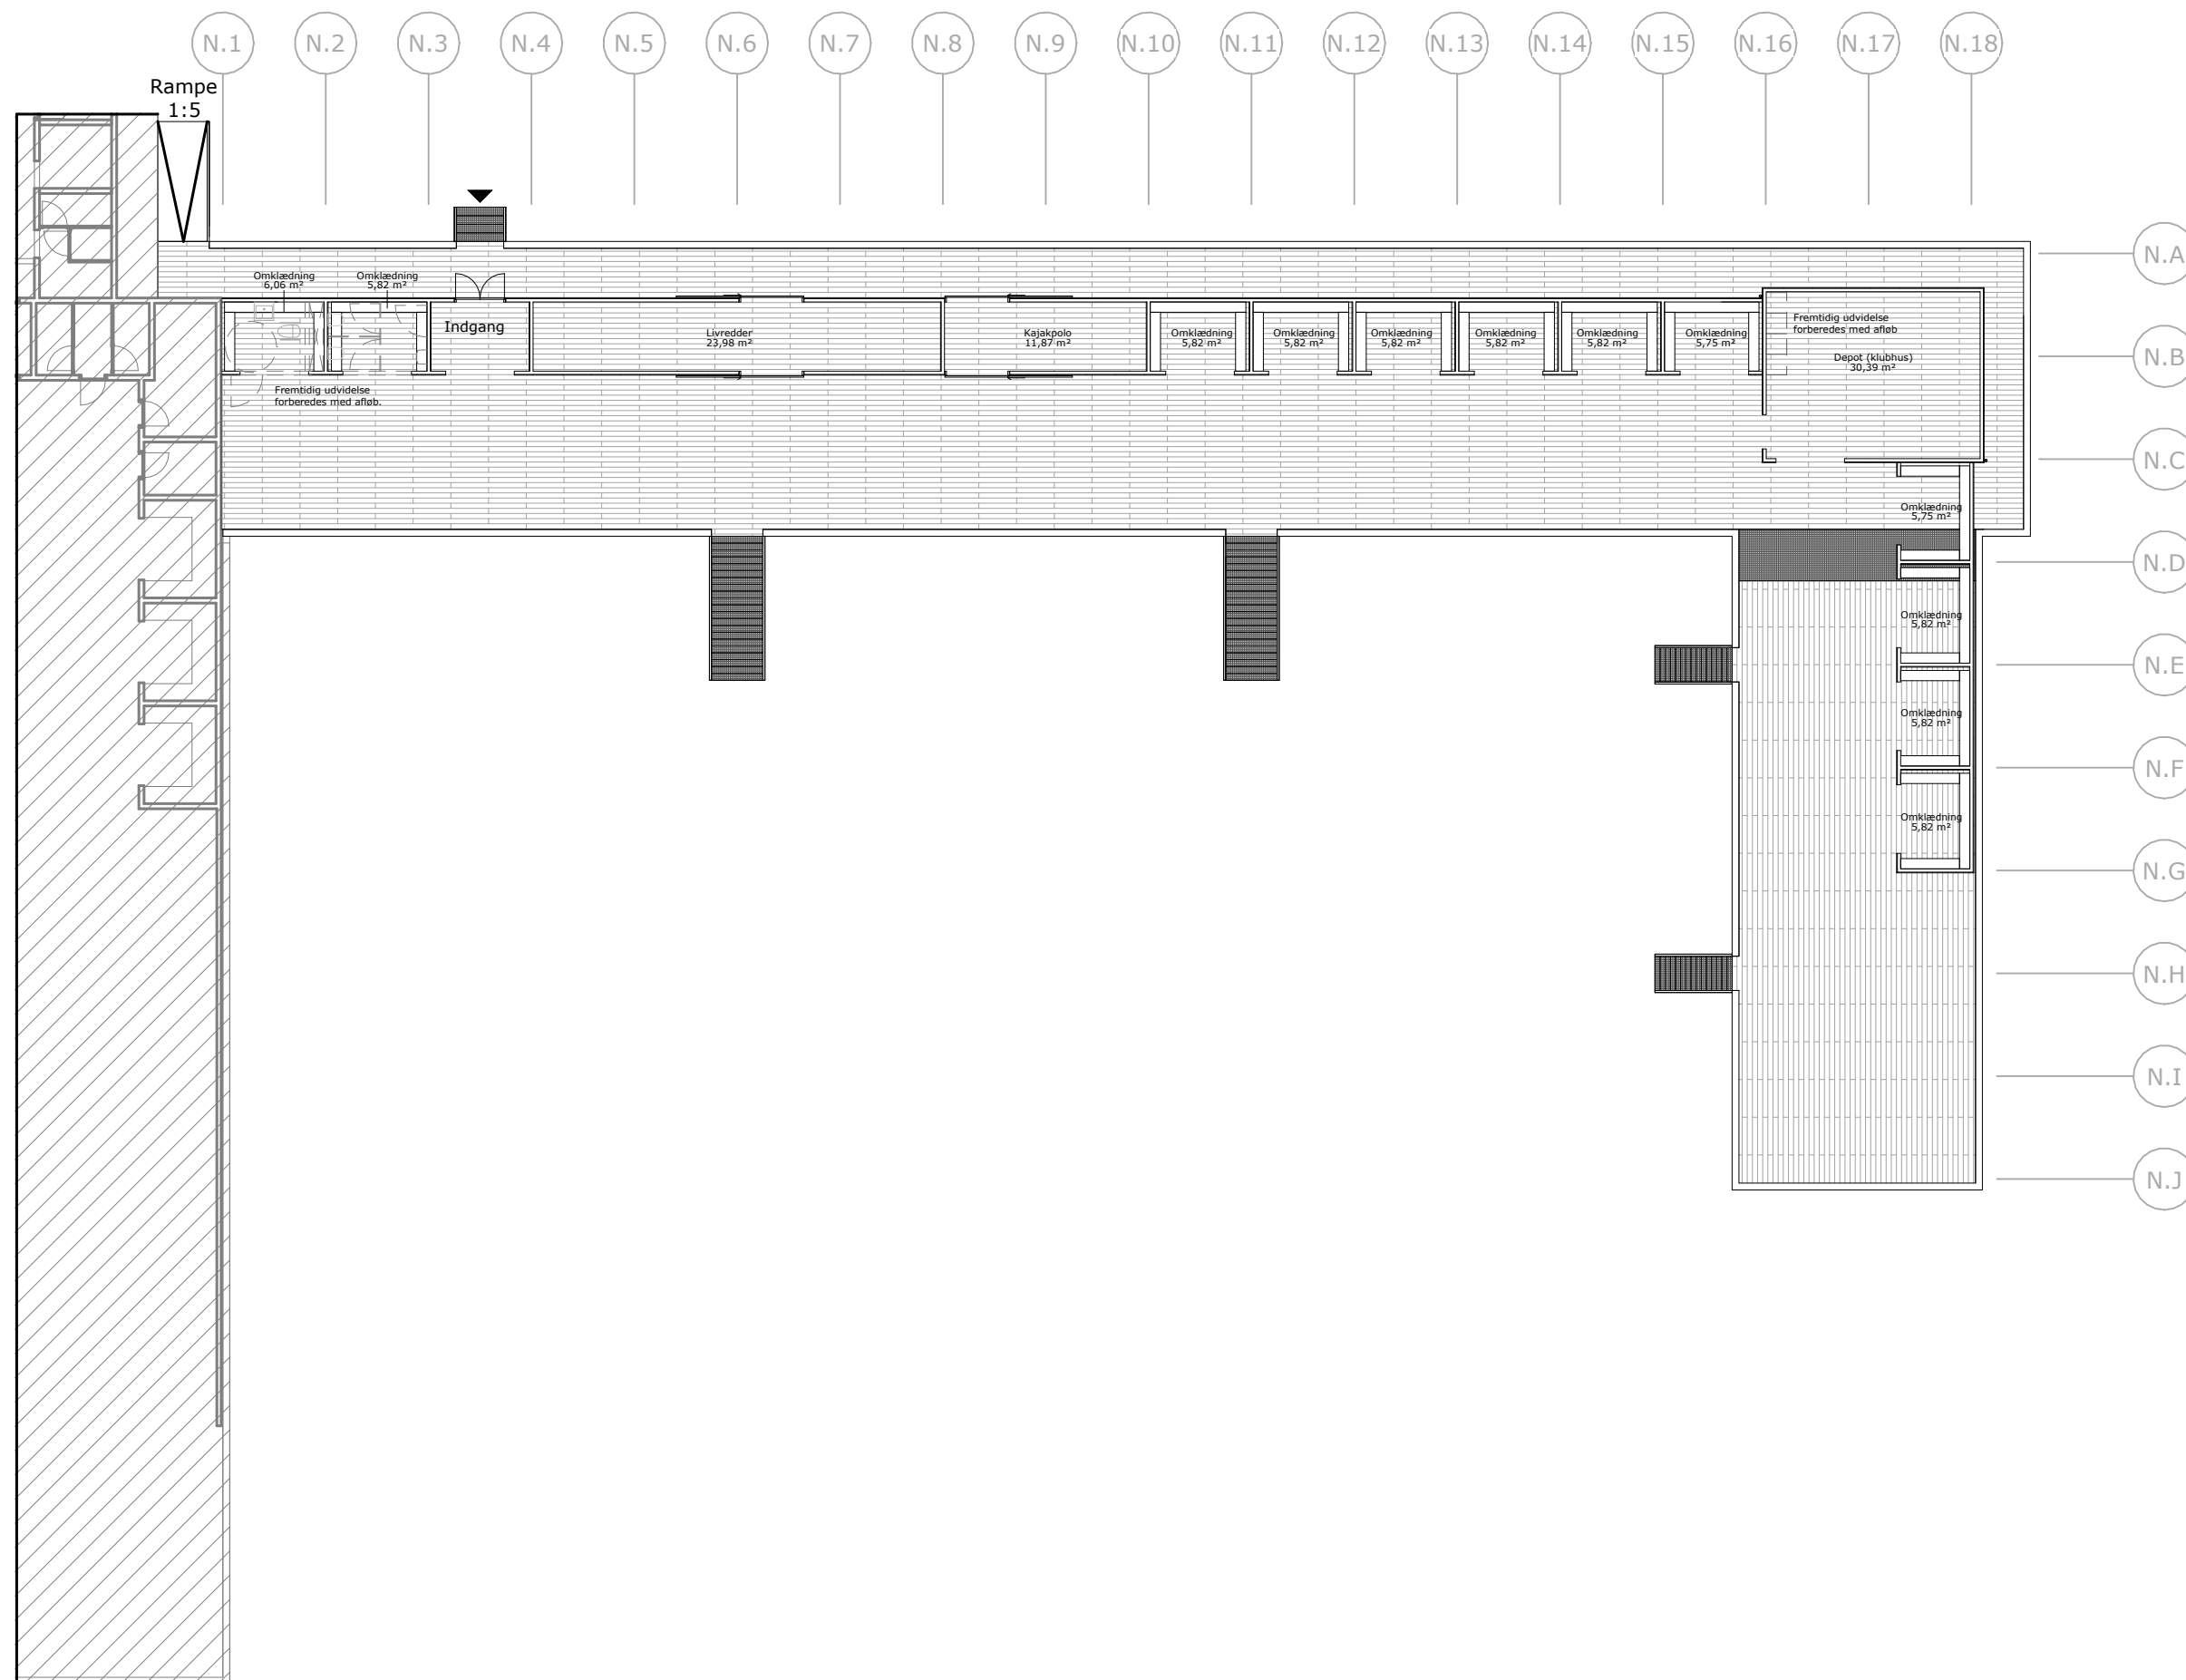

SIGNATURFORKLARING:

 Eksisterende rum og bygningsdele er ikke en del af projektet

Rev.: Beskrivelse: Rev. dato:

Tegn. navn:
Oversigtsplan - Nordvinge

Fase: Myndighedsprojekt

Dato: 08.07.2022

Målestok: 1:200

Format: A3

Tegnet/kontrolleret af: MLR/JCP

ARKITEKT:
P+P arkitekter A/S
Kystvejen 17, 5.sal
8000 Aarhus C



INGENIØR:
NIRAS
Ceres Allé 3,
8000 Aarhus

